



Ситуационный план




Условные обозначения:

- XX,XX — Площадь квартиры, кв.м.
- X XX,XX — Общая площадь квартиры, включая площадь балконов и лоджий с коэффициентом 0,5, кв.м.
- XX,XX — Количество жилых комнат в квартире

Взам. инв. N
Подл. и дата
Инв. N подл.

					07 - 14 - 1А - АР		
					Двухсекционный девятиэтажный жилой дом со встроенными нежилыми помещениями по ул. Кунавина, 9 в г. Богданович		
Изм.	Кол.уч.	Лист	№ док.	Подпись	Дата	Секция 1А	
						Стadia	Лист
						Листов	
						План 2-9 этажа	
						"Средуралпромстрой- проект" г.Екатеринбург	

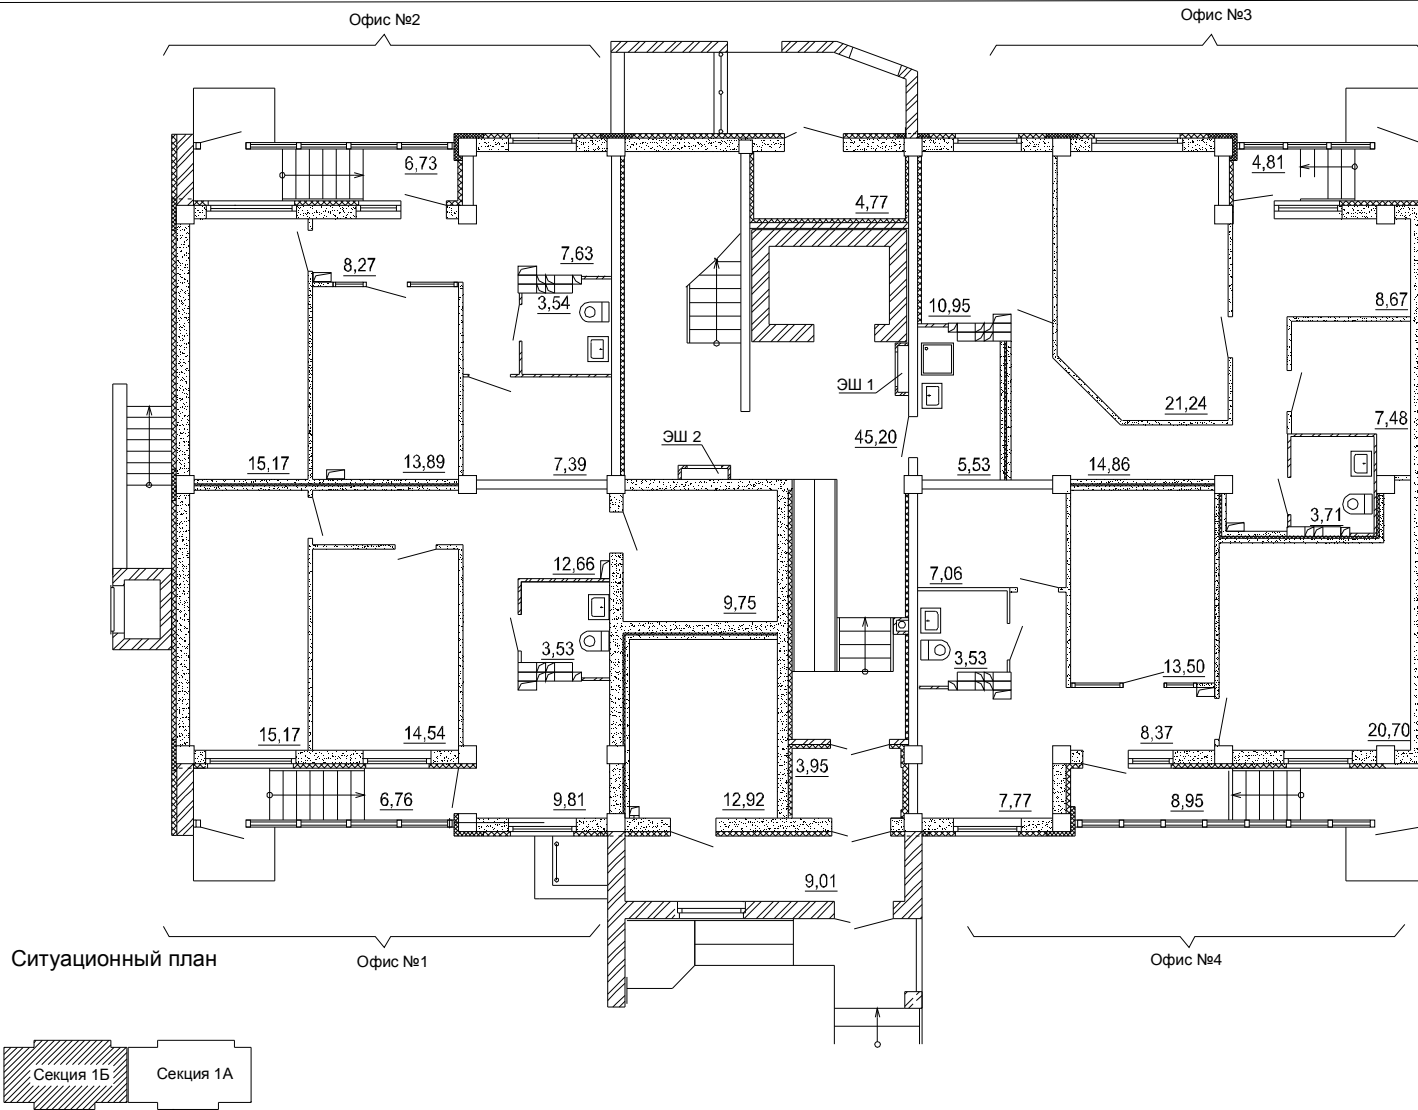

Взм. инв. N
Подп. и дата
Инв. N подл.

						07 - 14 - 1А - АР			
						Двухсекционный девятиэтажный жилой дом со встроенными нежилыми помещениями по ул. Кунавина, 9 в г. Богданович			
Изм.	Кол.уч.	Лист	N док.	Подпись	Дата	Секция 1Б	Стадия	Лист	Листов
						План 1 этажа	"Средуралпромстрой- проект" г.Екатеринбург		

